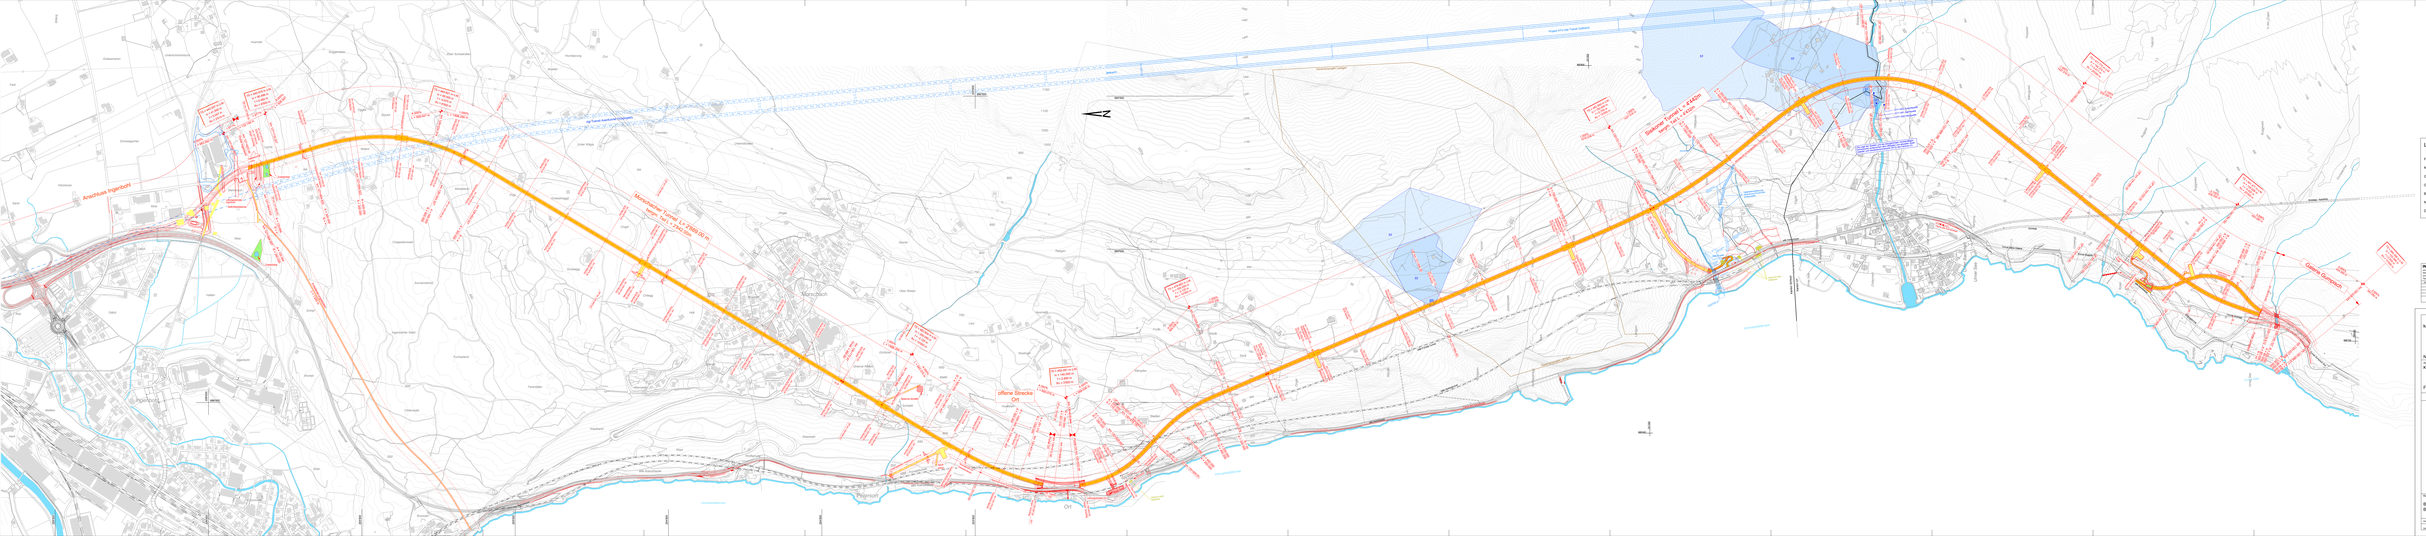
Anschluss Ingenbohl
Morschacher Tunnel, L = 2'285 m
Steiler Tunnel, L = 4'450 m
offene Strecke
Ort
Morschach
Brunnen
Sisikon
Flüelen
Bauwerk
Gewässer
Gebäude
Fahrbahnrand
Fahrbahnmitte
Fahrbahnrand
Fahrbahnmitte
Fahrbahnrand
Fahrbahnmitte